


Surf. Habitables	
ETAGE	
Chambre 1	09,12
Chambre 2	10,70
Chambre 3	17,00
Bains	06,80
Dégt 1	04,17
Dégt 2	03,80
Passerelle	10,50
Chambre 4 : (bains + dressing)	20,00
T Surf. Hab. /niv	82,09

TOTAL Surf. Hab	221,02 m²
------------------------	-----------------------------

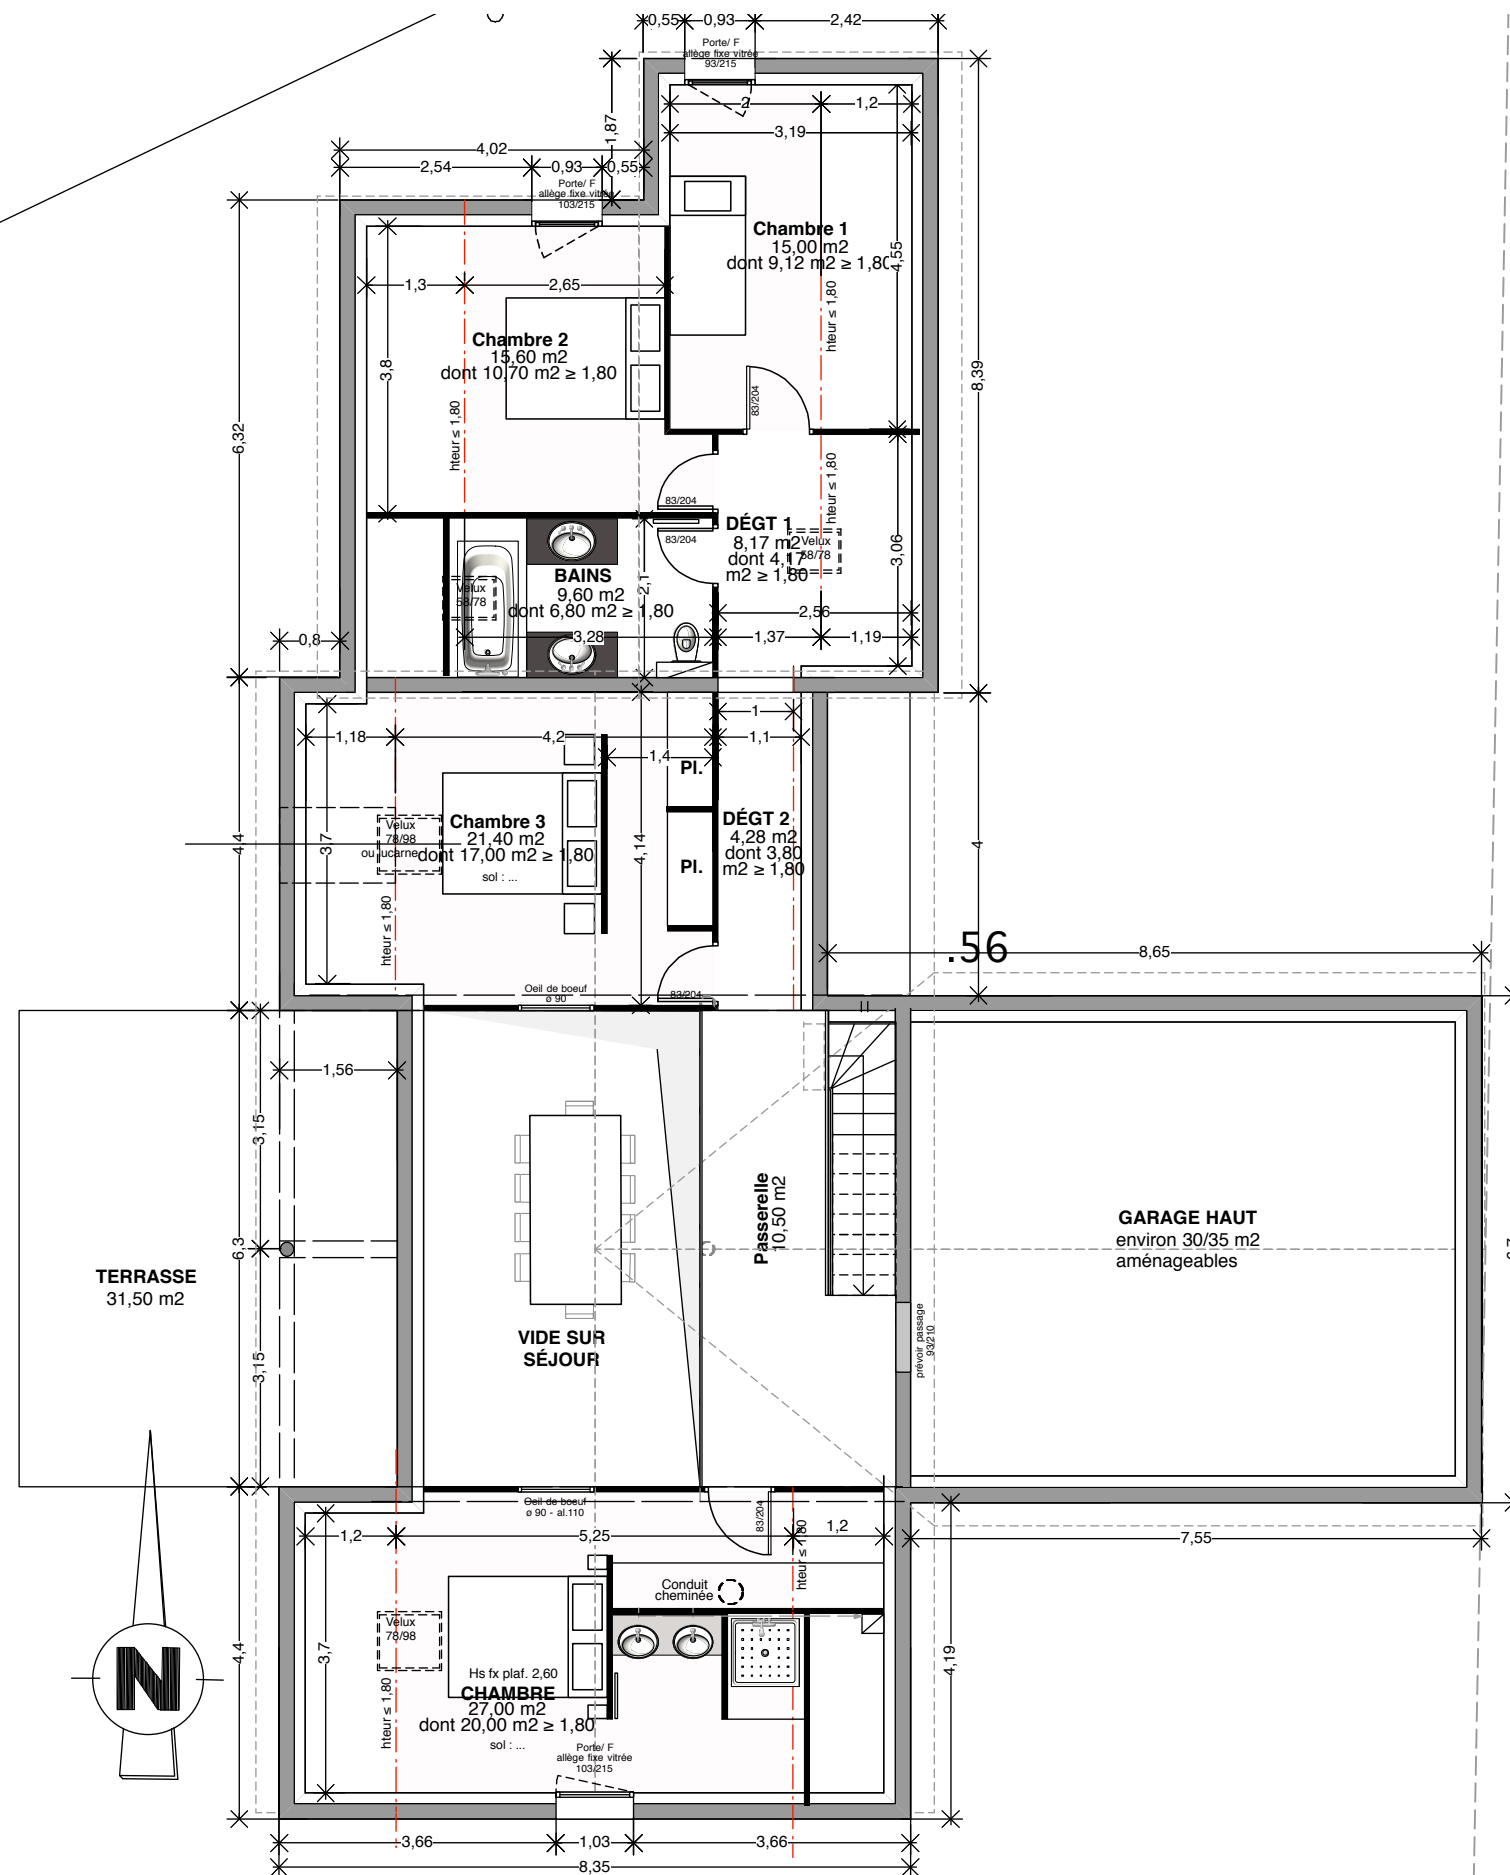

38.76

2.00

Thierry MAGE
Architecte d.p.l.g Urbaniste

31, Rue Denon - 71 100 CHALON SUR SAÔNE
Tel. 03 85 93 32 40 Fax 03 85 93 63 17
mail. mage.architecte@free.fr

Maître d'ouvrage :
BL PROMOTION

9 Rue du Creux Pivot
71 380 ALLEROT

CONSTRUCTION D'UNE MAISON INDIVIDUELLE D'HABITATION
RUE DU PRÉMOY - DRACY LE FORT- 71 640.

PHASE : APD

DATE : 13 03 2013

PLAN ETAGE - LOT A

ESQ

Echelle : 1/100