

VILLE DE SAINT MARCEL

Lotissement "Promenade du Grand Rousset"

PA 9

Section 0



Dressé le: 05.07.2011
Référence: 11094
Echelle: 1/500

LEGENDE:


- Piquet
- Borne nouvelle
- ⊙ Borne ancienne
- Application cadastrale
- Périmètre du lotissement

Levé et dressé par : **D. SOULAGE - Géomètre-Expert**
Successor de **JC. CHEVRIER**
1 Rue de la Grenette - 71500 . LOUHANS
2 chemin Savignois - 39140 BLETTERANS
Tél: 03.85.75.24.17 - Télécopie: 03.85.76.08.16

PLAN DE COMPOSITION

PA 4

Section O

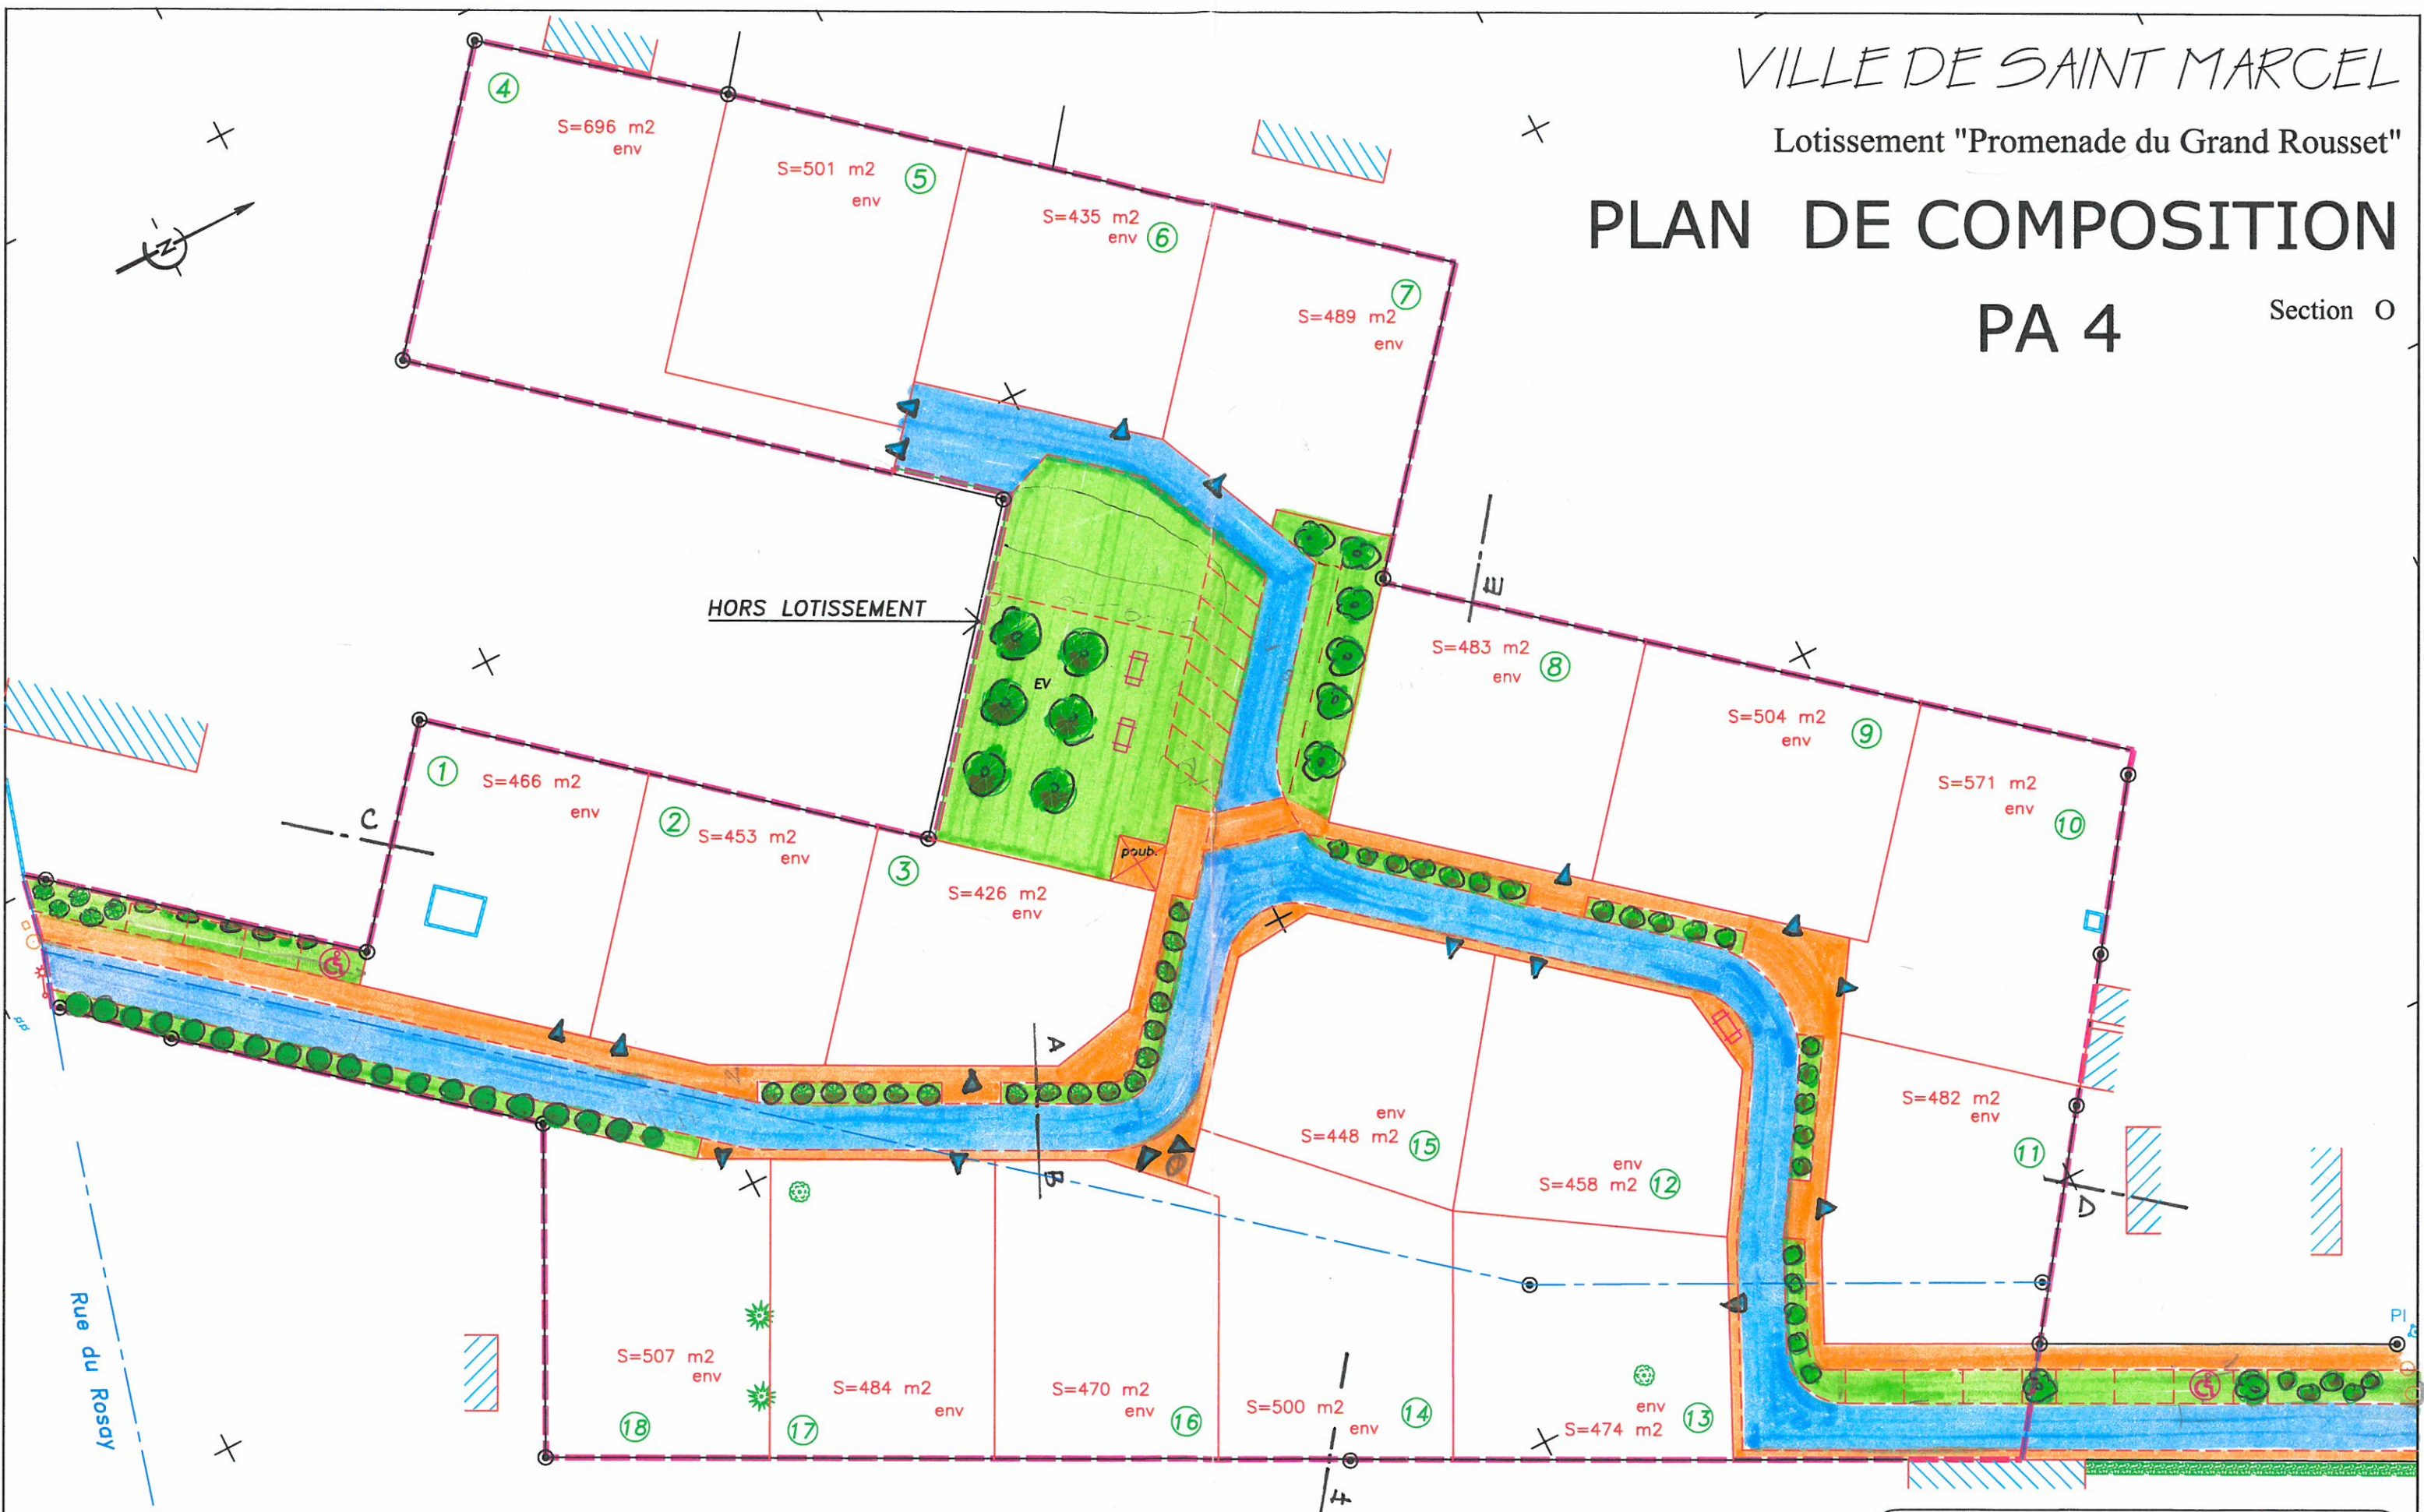


Dressé le: 05.07.2011
 Référence: 11094
 Echelle: 1/500

LEGENDE:

- Piquet
- Borne nouvelle
- Borne ancienne
- Application cadastrale
- Périmètre du lotissement

Levé et dressé par : **D. SOULAGE - Géomètre-Expert**
 Successeur de **JC. CHEVRIER**
 1 Rue de la Grenette - 71500 LOUHANS
 2 chemin Savignois - 39140 BLETTERANS
 Tél: 03.85.75.24.17 - Télécopie: 03.85.76.08.16



VILLE DE SAINT MARCEL

Lotissement "Promenade du Grand Rousset"

PLAN DE BORNAGE

Section O


LEGENDE:

- ✕ Marque peinture
- Piquet
- ⊙ Borne nouvelle
- ⊙ Borne ancienne
- Application cadastrale

Dressé le: 17.08.2014

Référence: 11094

Echelle: 1/500

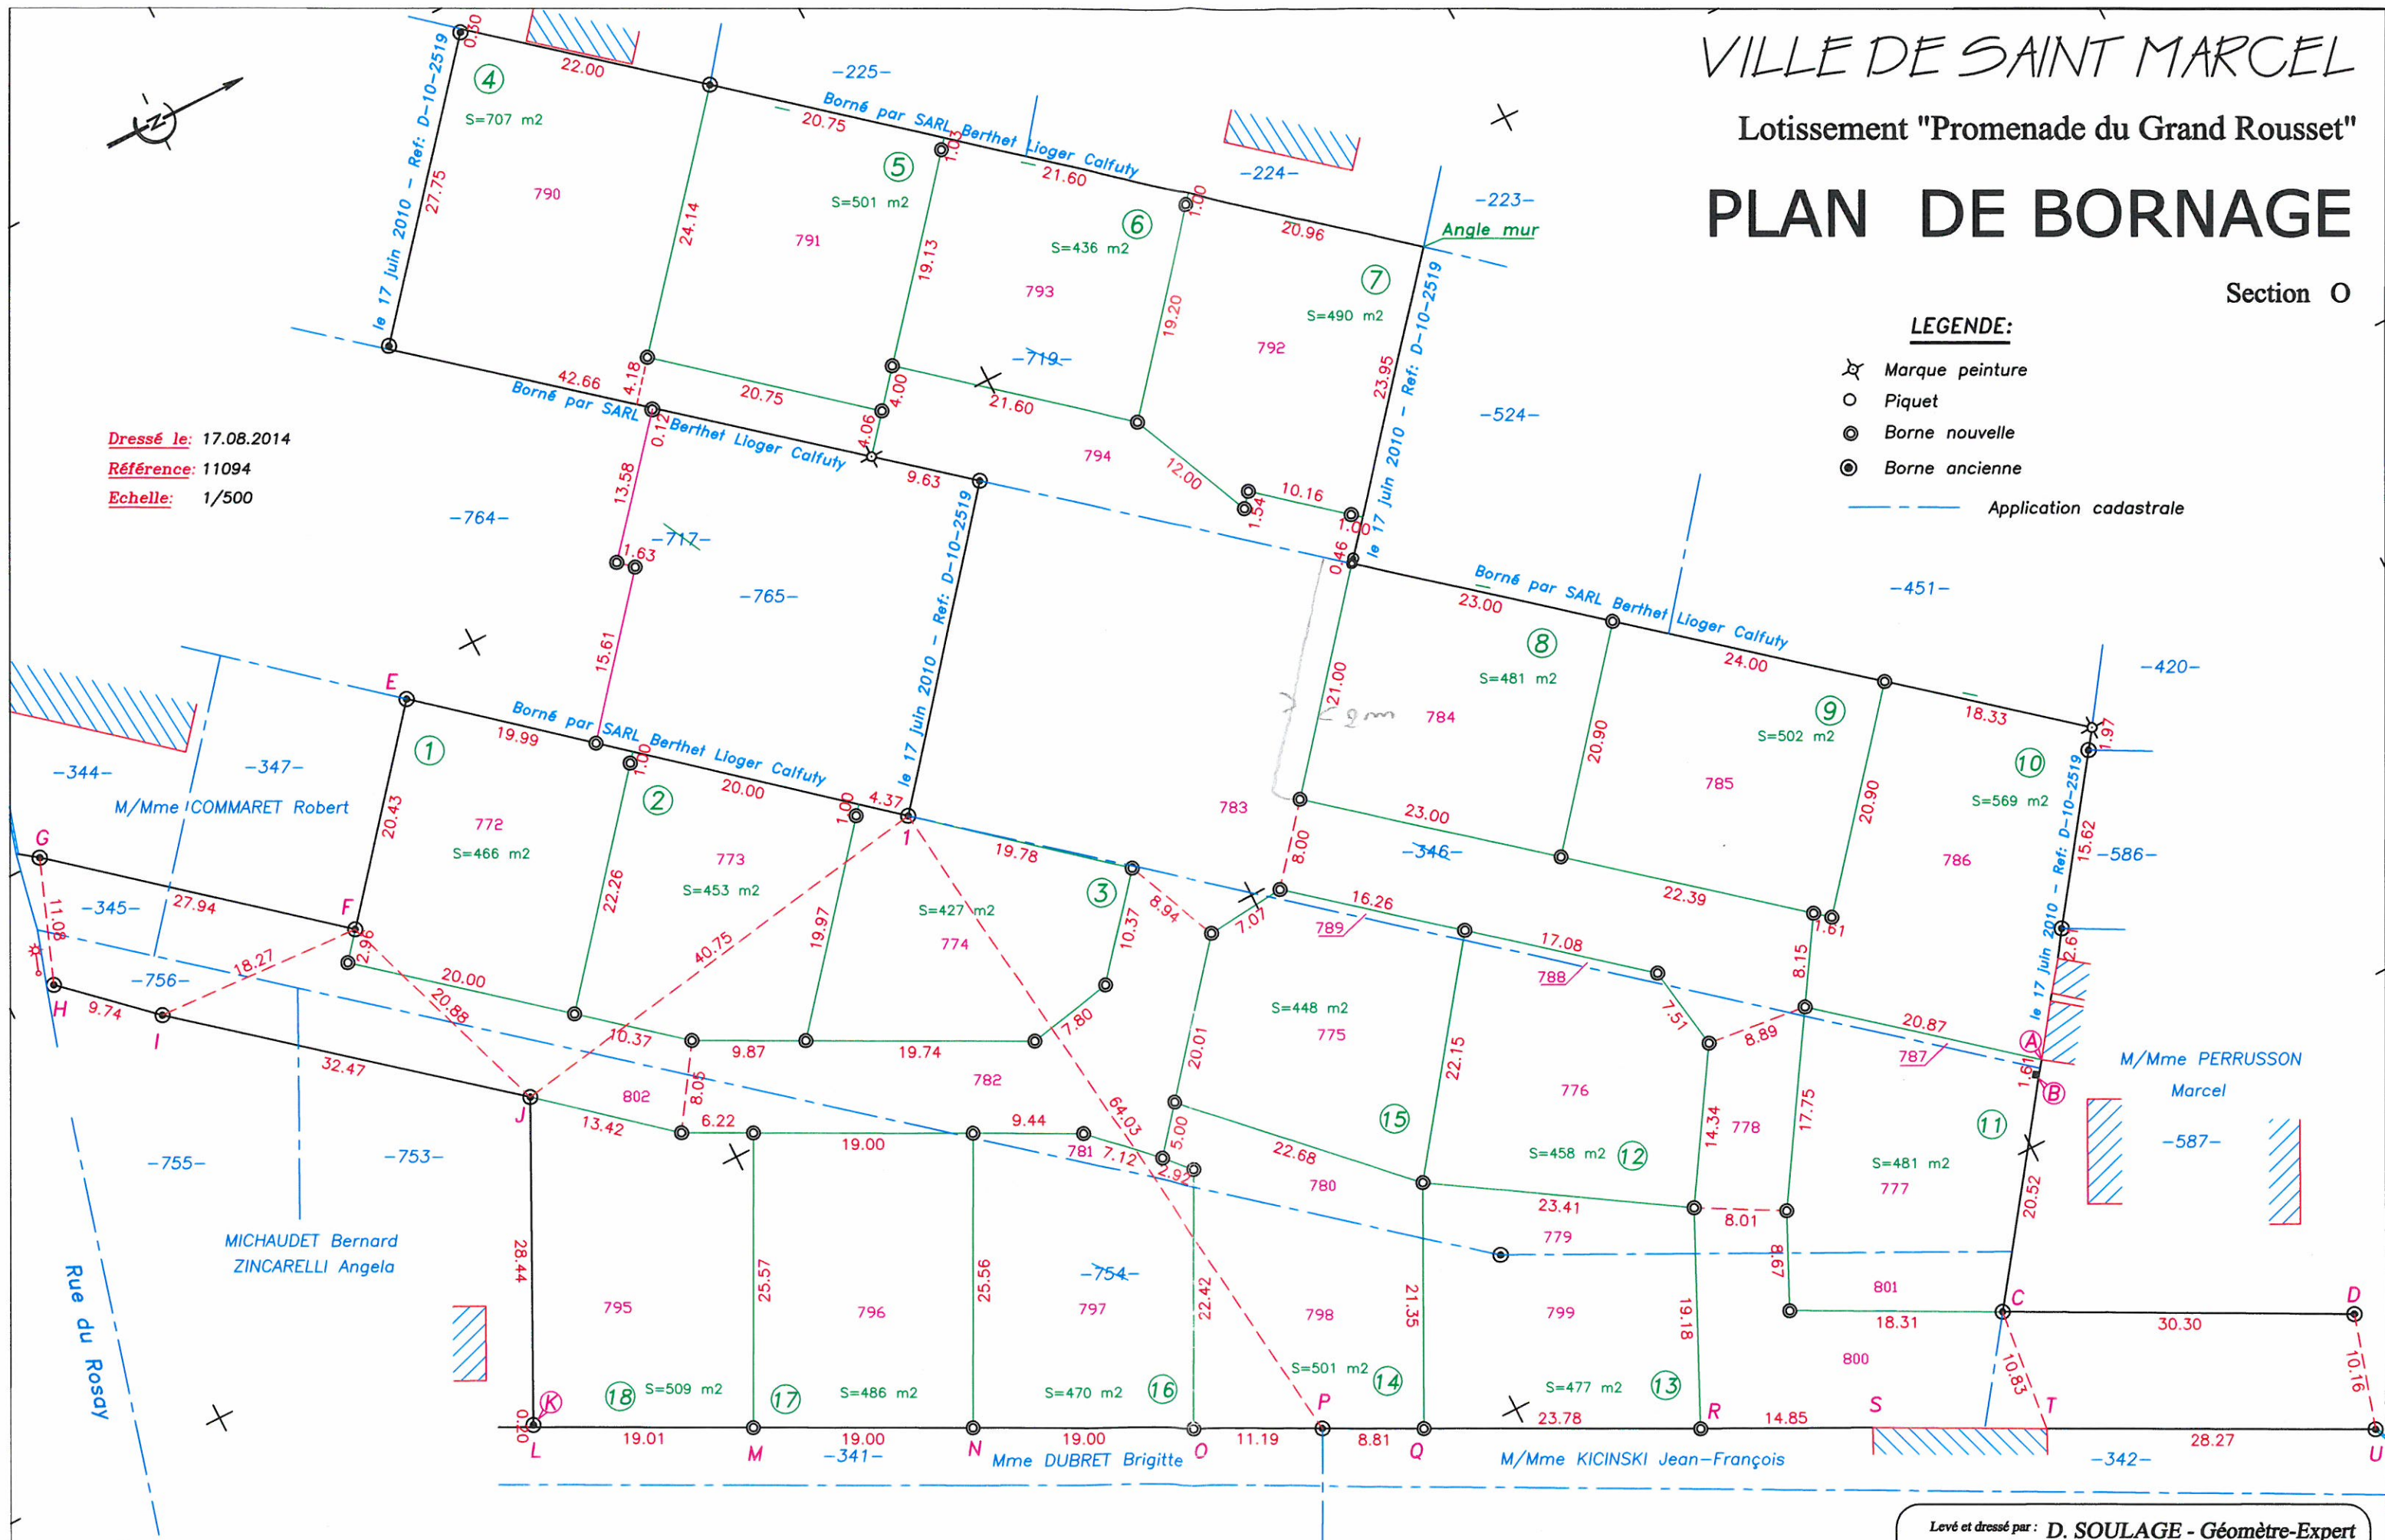

NOTA: les limites A/D , E/G et H/ U font l'objet d'un Procès Verbal de Bornage signé par les parties concernées le 16.12.2011.

Levé et dressé par : **D. SOULAGE - Géomètre-Expert**
Successor de **JC. CHEVRIER**
1 Rue de la Grenette - 71500 . LOUHANS
2 chemin Savignois - 39140 BLETTERANS
Tél: 03.85.75.24.17 - Télécopie: 03.85.76.08.16